


БЛОК "Б"

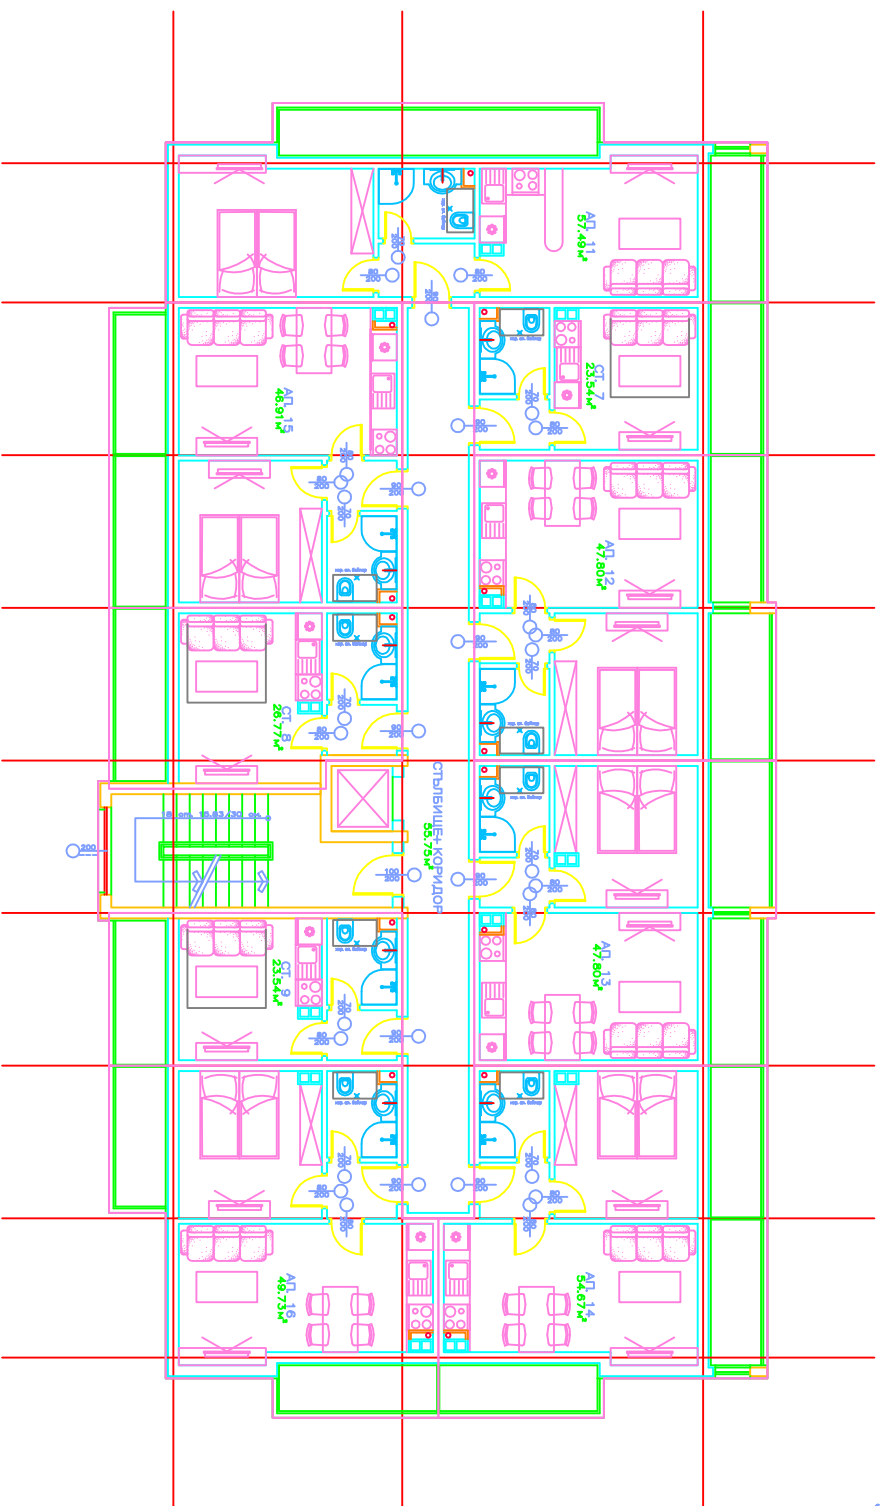

ЭП этаж 3 : 433.99 м<sup>2</sup>  
Разпределение этаж 3 М 1:100